


REZIDENCE
NA KARMELE
 MLADÁ BOLESLAV

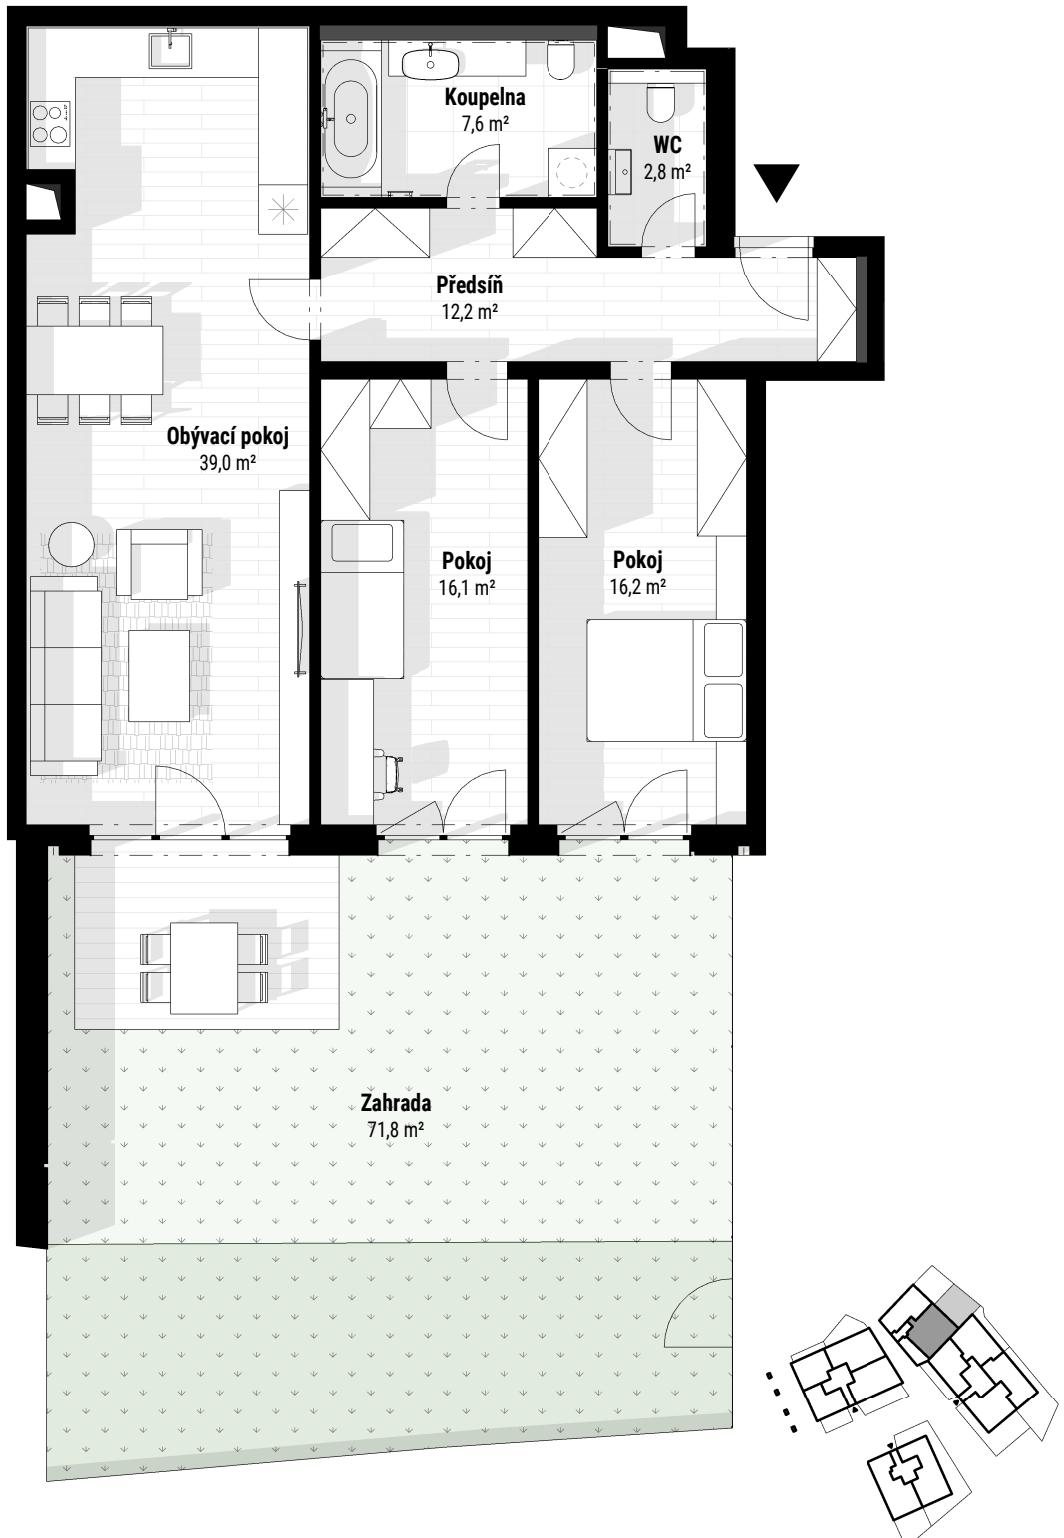

Tento výkres byl zpracován pro marketingové účely. Zobrazený půdorys bytu včetně rozmístění vybavení bytu je pouze ilustrativní. Prodávající si vyhrazuje právo na případné změny. Nábytek včetně kuchyňské linky se spotřebičů není součástí prodeje. Podlahová plocha bytu je vypočtena v souladu s nařízením vlády č. 366/2013 Sb. Obytná plocha bytu představuje součet ploch jednotlivých místností bytu. Plochy garážového stání a sklepa nejsou zahrnuty.

